


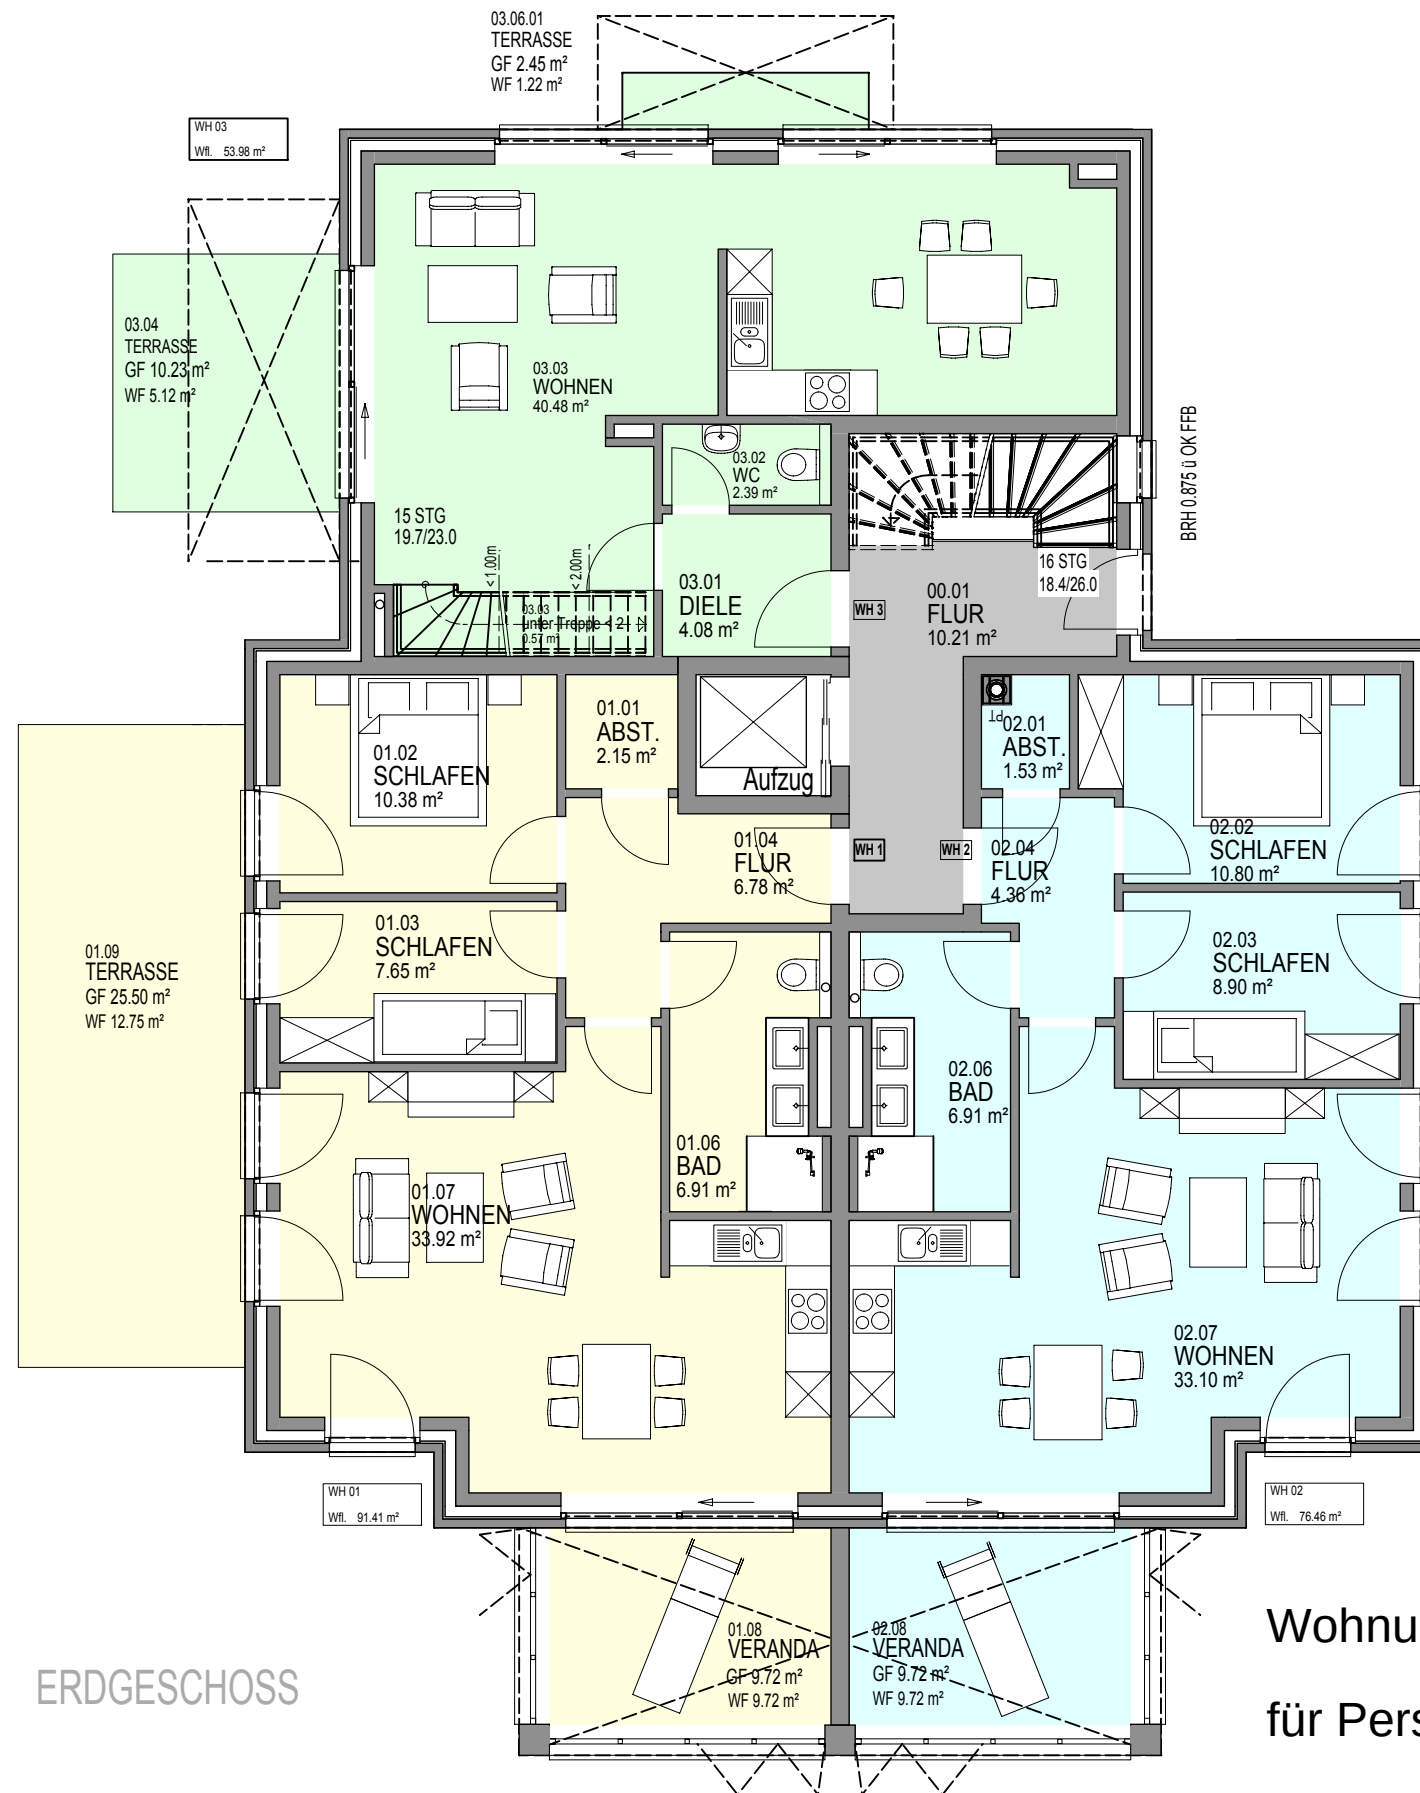

Wohnung 2, ca. 76 m² Wohnfläche
für Personen, die ihren Lebensmittelpunkt
auf Juist haben