

Gemeinde Worpswede

Bebauungsplan Nr. 71

"Hinter der Molkerei"


Entwurf 24.09.2015



Eisenbahn

Wochenend- und Ferienhausfläche

334
18

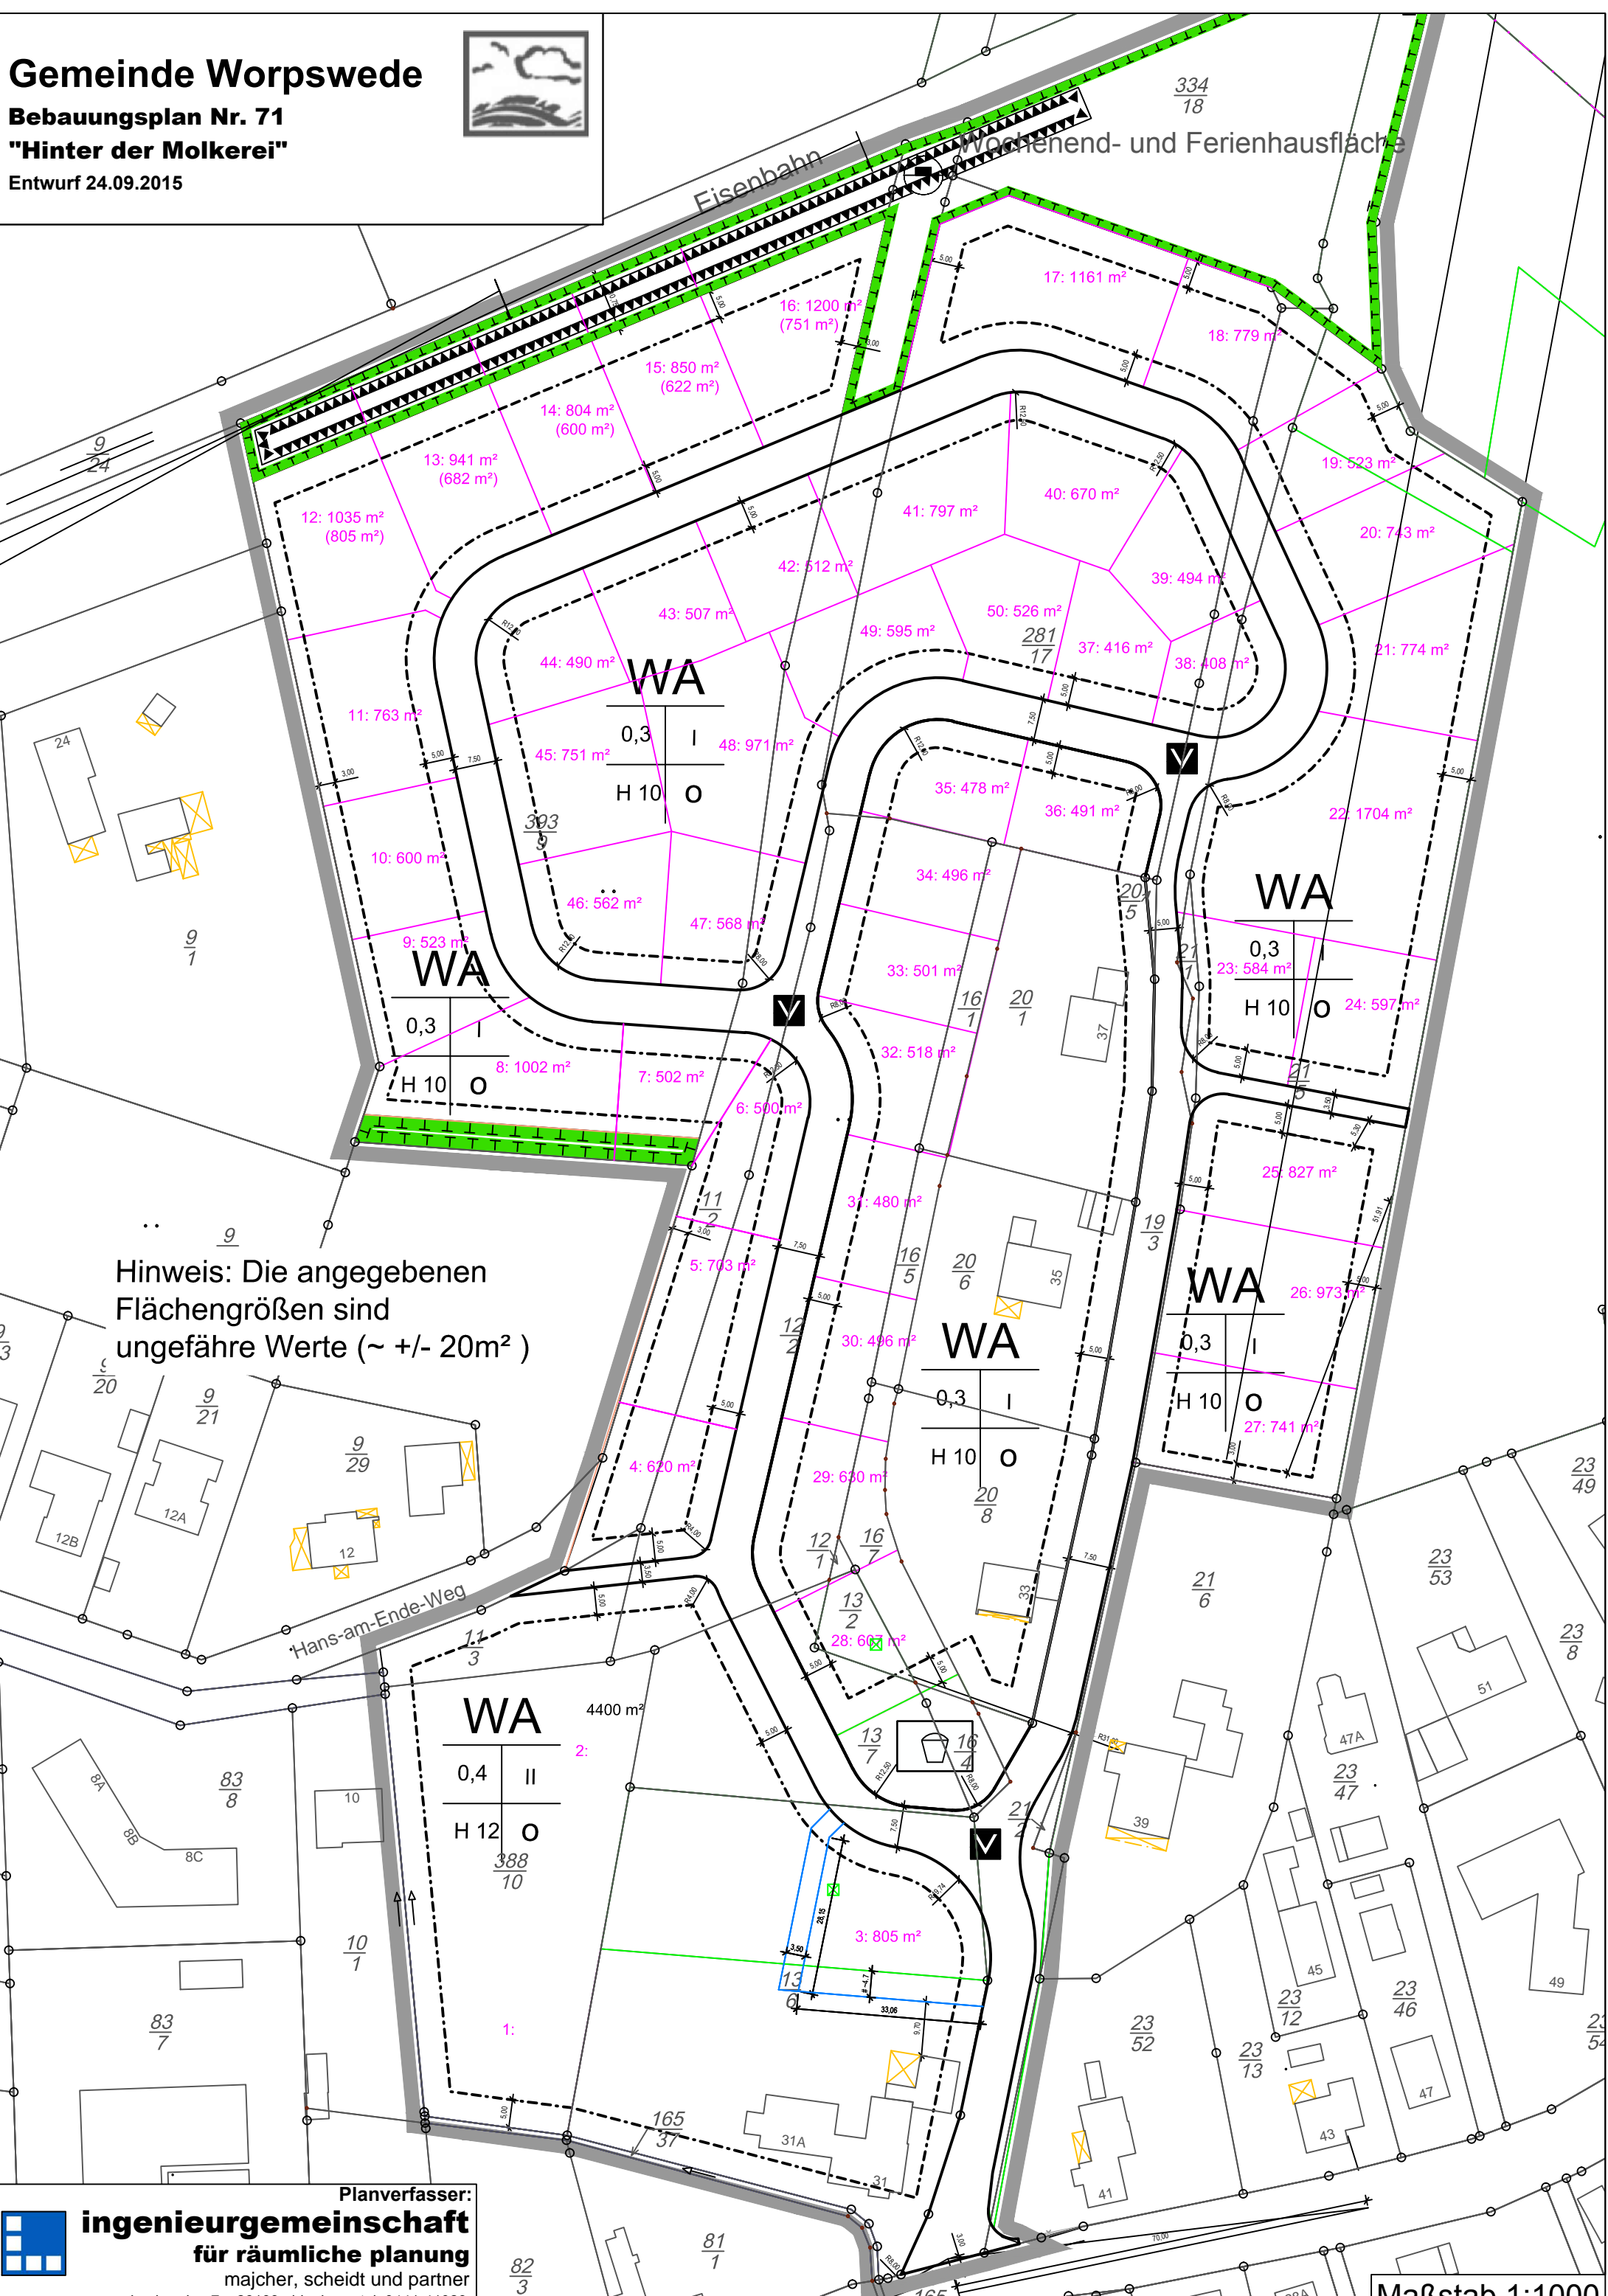

Hinweis: Die angegebenen Flächengrößen sind ungefähre Werte (~ +/- 20m²)